

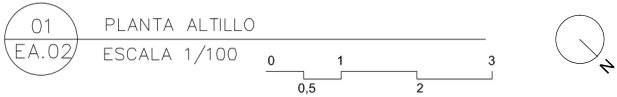


| ESTADO ACTUAL                        |             |           |           |
|--------------------------------------|-------------|-----------|-----------|
| PLANTA BAJA DE LOCAL                 |             |           |           |
| SUPERFICIE INTERIOR                  |             |           |           |
| Nº                                   | DEPENDENCIA | S.U. (m²) | H.(m)     |
| 0,1                                  | SALA 1      | 194,71    | 2,52/4,20 |
| 0,2                                  | SALA 2      | 22,39     | 4,20      |
| 0,3                                  | ESCALERA    | 3,99      | -         |
| 0,4                                  | LAVABO      | 3,13      | 2,52      |
| 0,5                                  | ASEO        | 1,85      | 2,33/1,59 |
| TOTALES ÚTILES                       |             | 226,07    |           |
| TOTALES CONSTRUIDOS                  |             | 250,00    |           |
| PLANTA ALTILLO DE LOCAL              |             |           |           |
| SUPERFICIE INTERIOR                  |             |           |           |
| Nº                                   | DEPENDENCIA | S.U. (m²) | H.(m)     |
| 0,1                                  | SALA 1      | 47,80     | 2,52      |
| 0,2                                  | SALA 2      | 25,94     | 2,52      |
| 0,3                                  | DESPACHO    | 12,04     | 2,52      |
| 0,4                                  | ESCALERA    | 3,13      | -         |
| 0,5                                  | LAVABO      | 1,87      | -         |
| 0,6                                  | ASEO        | 2,27      | -         |
| TOTALES ÚTILES                       |             | 93,05     |           |
| TOTALES CONSTRUIDOS                  |             | 128,74    |           |
| SUPERFICIE TOTAL ÚTIL DE LOCAL       |             | 319,12    |           |
| SUPERFICIE TOTAL CONSTRUIDA DE LOCAL |             | 378,74    |           |

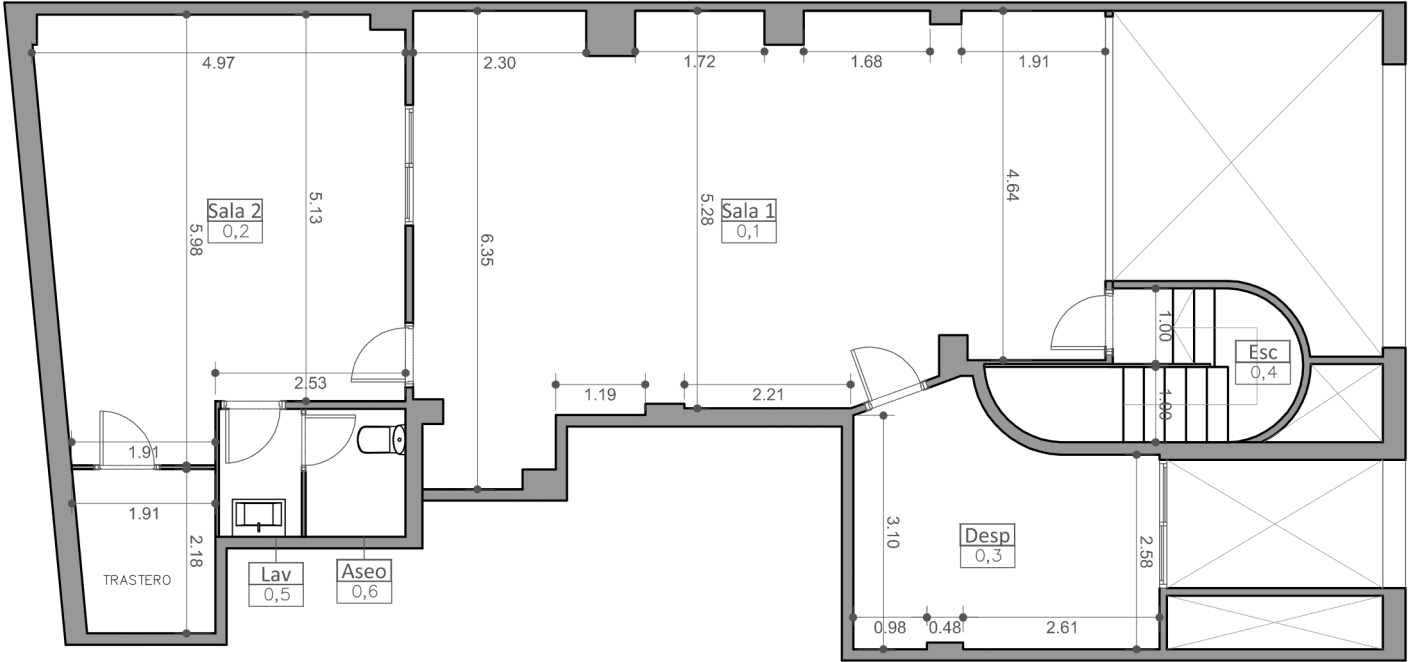


| ESTADO ACTUAL                        |             |           |           |
|--------------------------------------|-------------|-----------|-----------|
| PLANTA BAJA DE LOCAL                 |             |           |           |
| SUPERFICIE INTERIOR                  |             |           |           |
| Nº                                   | DEPENDENCIA | S.U. (m²) | H.(m)     |
| 0,1                                  | SALA 1      | 194,71    | 2,52/4,20 |
| 0,2                                  | SALA 2      | 22,39     | 4,20      |
| 0,3                                  | ESCALERA    | 3,99      | -         |
| 0,4                                  | LAVABO      | 3,13      | 2,52      |
| 0,5                                  | ASEO        | 1,85      | 2,33/1,59 |
| TOTALES ÚTILES                       |             | 226,07    |           |
| TOTALES CONSTRUIDOS                  |             | 250,00    |           |
| PLANTA ALTILLO DE LOCAL              |             |           |           |
| SUPERFICIE INTERIOR                  |             |           |           |
| Nº                                   | DEPENDENCIA | S.U. (m²) | H.(m)     |
| 0,1                                  | SALA 1      | 47,80     | 2,52      |
| 0,2                                  | SALA 2      | 25,94     | 2,52      |
| 0,3                                  | DESPACHO    | 12,04     | 2,52      |
| 0,4                                  | ESCALERA    | 3,13      | -         |
| 0,5                                  | LAVABO      | 1,87      | -         |
| 0,6                                  | ASEO        | 2,27      | -         |
| TOTALES ÚTILES                       |             | 93,05     |           |
| TOTALES CONSTRUIDOS                  |             | 128,74    |           |
| SUPERFICIE TOTAL ÚTIL DE LOCAL       |             | 319,12    |           |
| SUPERFICIE TOTAL CONSTRUIDA DE LOCAL |             | 378,74    |           |


VIVIENDA (BAJOS 1)

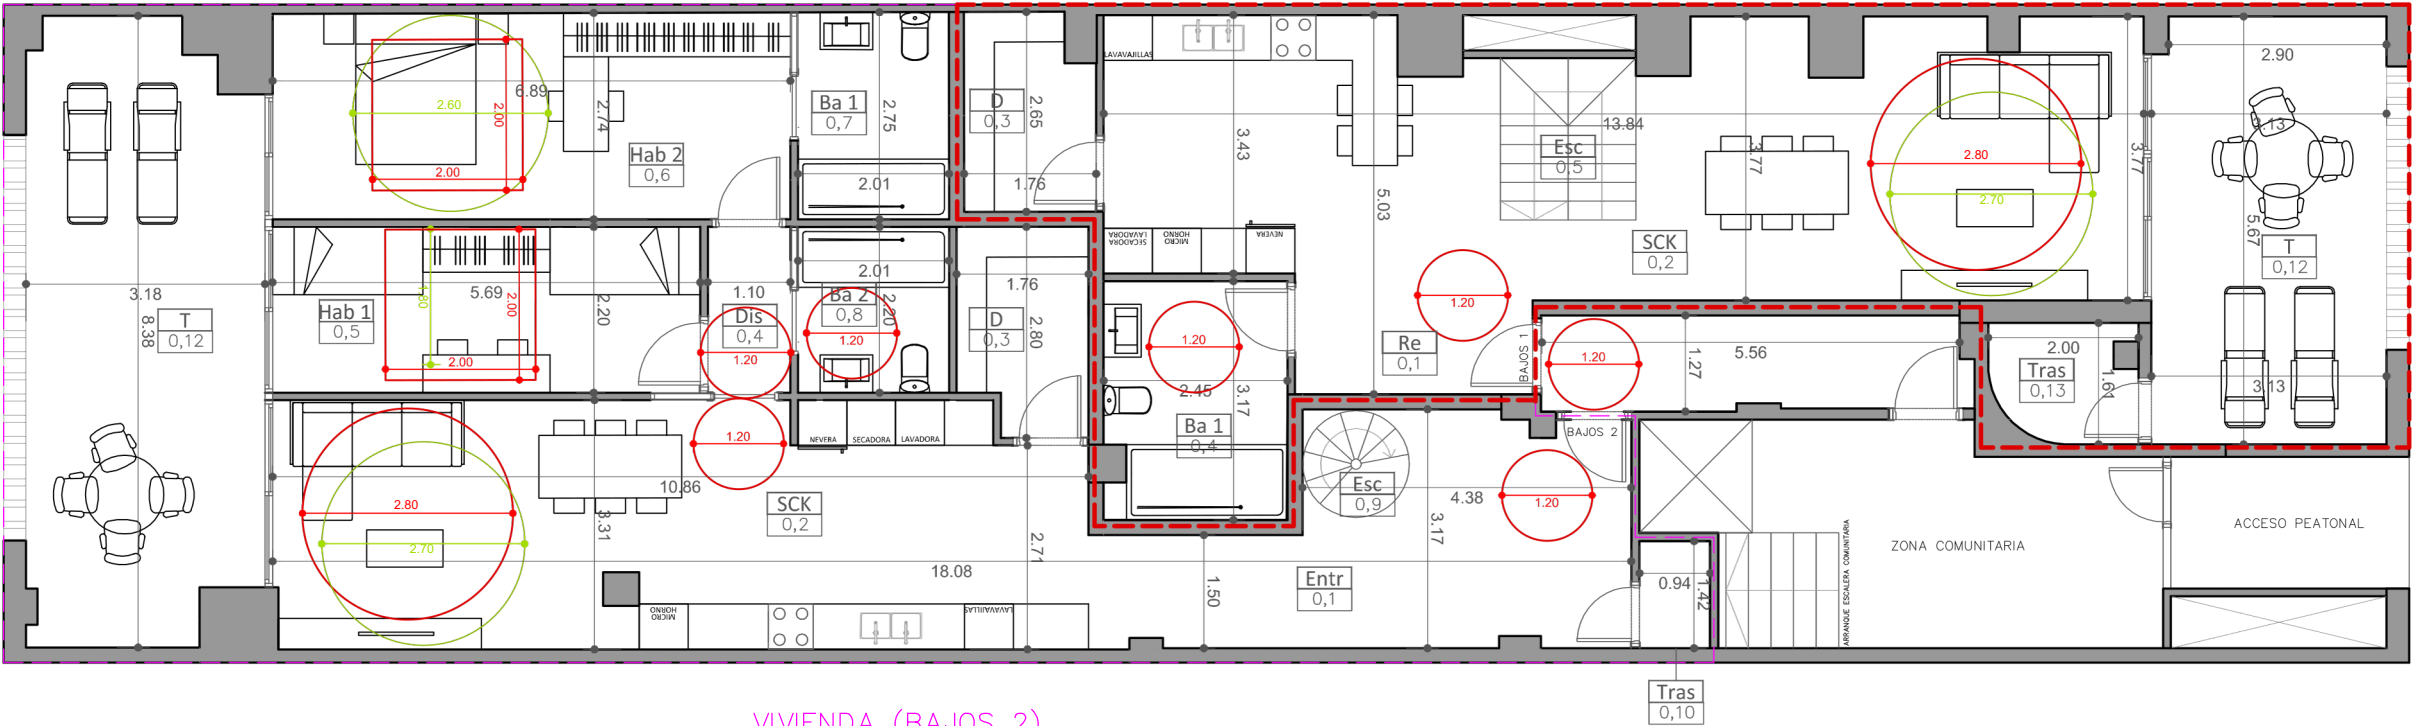

VIVIENDA (BAJOS 2)

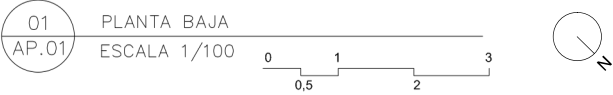

SUPERFICIE ÚTIL HABITABLE PLANTA BAJA (63,85 m2)

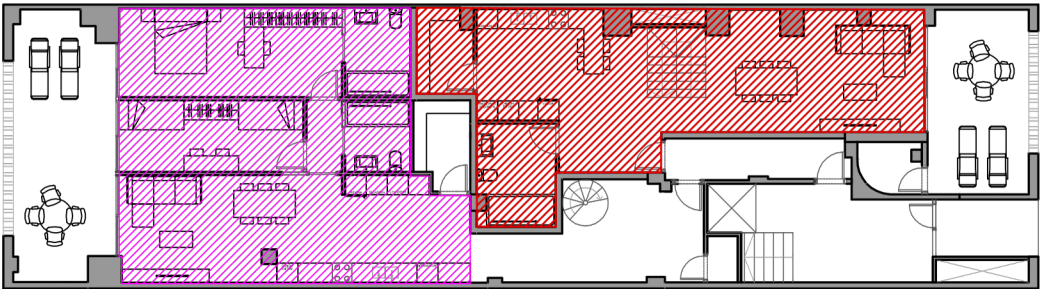


SUPERFICIE ÚTIL HABITABLE PLANTA BAJA (78,57 m2)


ESQUEMA PLANTA BAJA (SIN ESCALA)

TOTAL SUPERFICIE ÚTIL EN FUNCIÓN DE LA FACHADA(123,66 m2)  
TOTAL SUPERFICIE ÚTIL EN FUNCIÓN DE LA FACHADA (78,57 m2)

VIVIENDA (BAJOS 1)

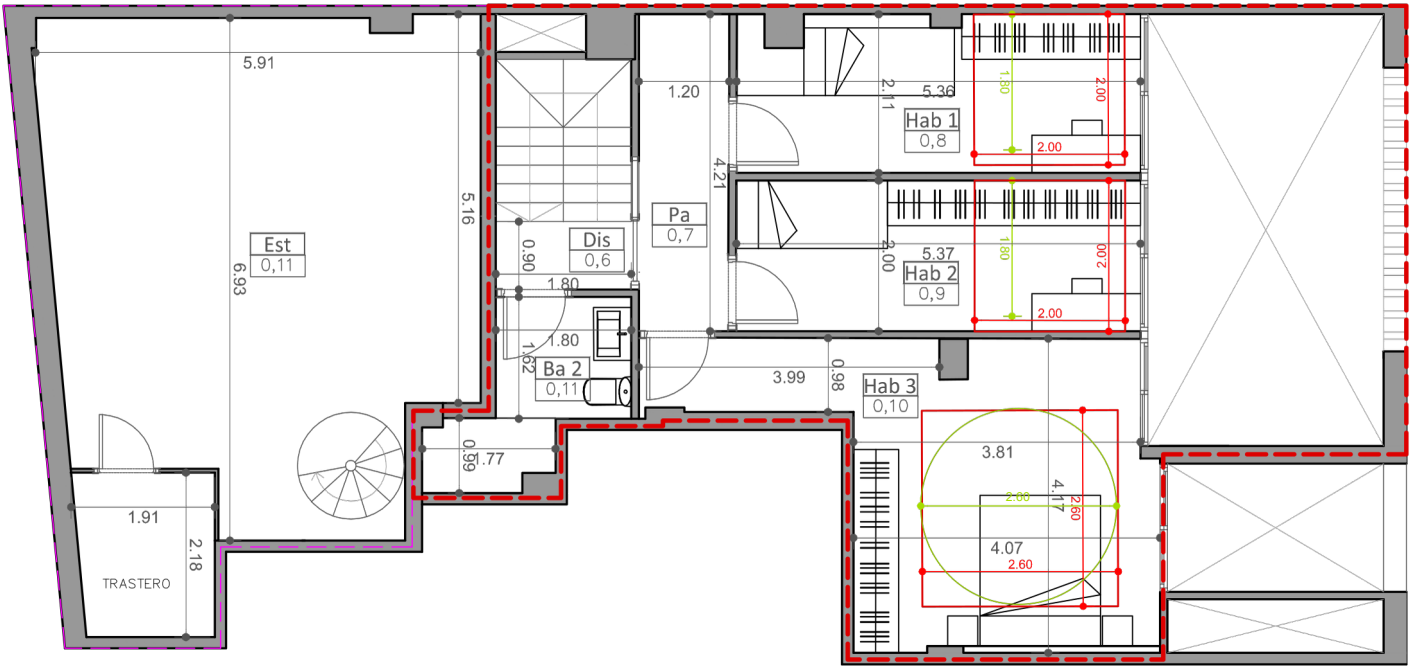


VIVIENDA (BAJOS 2)

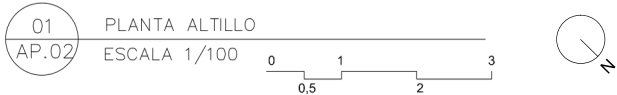

TOTAL SUPERFICIE ÚTIL EN FUNCIÓN FACHADA (123,66 m2)  
TOTAL SUPERFICIE ÚTIL EN FUNCIÓN FACHADA (78,57 m2)

SUPERFICIE ÚTIL HABITABLE ALTILLO (51,9 m2)  
SUPERFICIE ÚTIL HABITABLE TOTAL = 63,85 m2 + 51,9 m2= 115,75 m2)

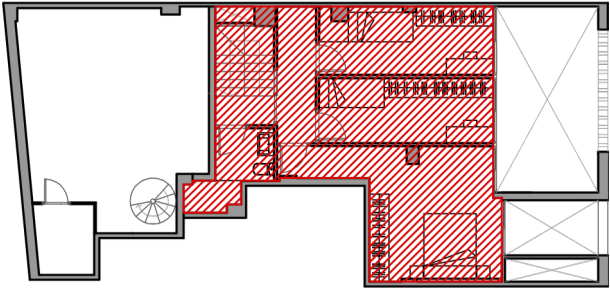

SE HA COLMADO LA SUPERFICIE ÚTIL HABITABLE PARA ALTILLO

ESQUEMA PLANTA ALTILLO (SIN ESCALA)

| PROPUESTA                    |                      |           |           |
|------------------------------|----------------------|-----------|-----------|
| VIVIENDA (BAJOS 1)           |                      |           |           |
| SUPERFICIE INTERIOR          |                      |           |           |
| Nº                           | DEPENDENCIA          | S.U. (m²) | H.(m)     |
| 0,1                          | RECIBIDOR            | 5,06      | 2,30      |
| 0,2                          | SALÓN-COMEDOR-COCINA | 42,96     | 2,52/2,30 |
| 0,3                          | DESPENSA             | 4,38      | 2,52      |
| 0,4                          | BAÑO 1               | 7,58      | 2,30      |
| 0,5                          | ESCALERA             | 3,87      | -         |
| 0,6                          | DISTRIBUIDOR         | 1,62      | 2,30      |
| 0,7                          | PASILLO              | 5,00      | 2,30      |
| 0,8                          | HABITACIÓN 1         | 10,97     | 2,52      |
| 0,9                          | HABITACIÓN 2         | 10,72     | 2,52      |
| 0,10                         | HABITACIÓN 3         | 19,08     | 2,52      |
| 0,11                         | BAÑO 2               | 4,51      | 2,30      |
| TOTALES ÚTILES               |                      | 115,75    |           |
| SUPERFICIE EXTERIOR          |                      |           |           |
| 0,12                         | TERRAZA              | 17,65     | -         |
| 0,13                         | TRASTERO             | 2,86      | -         |
| TOTALES EXTERIORES CUBIERTOS |                      | 20,51     |           |
|                              |                      |           |           |
| TOTALES CONSTRUIDOS          |                      | 181,68    |           |

| PROPUESTA                    |                      |  |           |           |
|------------------------------|----------------------|--|-----------|-----------|
| VIVIENDA (BAJOS 2)           |                      |  |           |           |
| SUPERFICIE INTERIOR          |                      |  |           |           |
| Nº                           | DEPENDENCIA          |  | S.U. (m²) | H.(m)     |
| 0,1                          | ENTRADA              |  | 16,07     | 2,52      |
| 0,2                          | SALÓN-COMEDOR-COCINA |  | 34,78     | 2,52/2,30 |
| 0,3                          | DESPENSA             |  | 4,57      | 2,52      |
| 0,4                          | DISTRIBUIDOR         |  | 2,42      | 2,30      |
| 0,5                          | HABITACIÓN 1         |  | 12,53     | 2,52      |
| 0,6                          | HABITACIÓN 2         |  | 18,77     | 2,52      |
| 0,7                          | BAÑO 1               |  | 5,53      | 2,30      |
| 0,8                          | BAÑO 2               |  | 4,42      | 2,30      |
| 0,9                          | ESCALERA             |  | 1,58      | -         |
| 0,10                         | TRASTERO             |  | 1,33      | -         |
| 0,11                         | ESTUDIO              |  | 34,00     | 2,52      |
| TOTALES ÚTILES               |                      |  | 136,00    |           |
| SUPERFICIE EXTERIOR          |                      |  |           |           |
| 0,12                         | TERRAZA              |  | 24,88     | -         |
| TOTALES EXTERIORES CUBIERTOS |                      |  | 24,88     |           |
|                              |                      |  |           |           |
| TOTALES CONSTRUIDOS          |                      |  | 188,16    |           |